
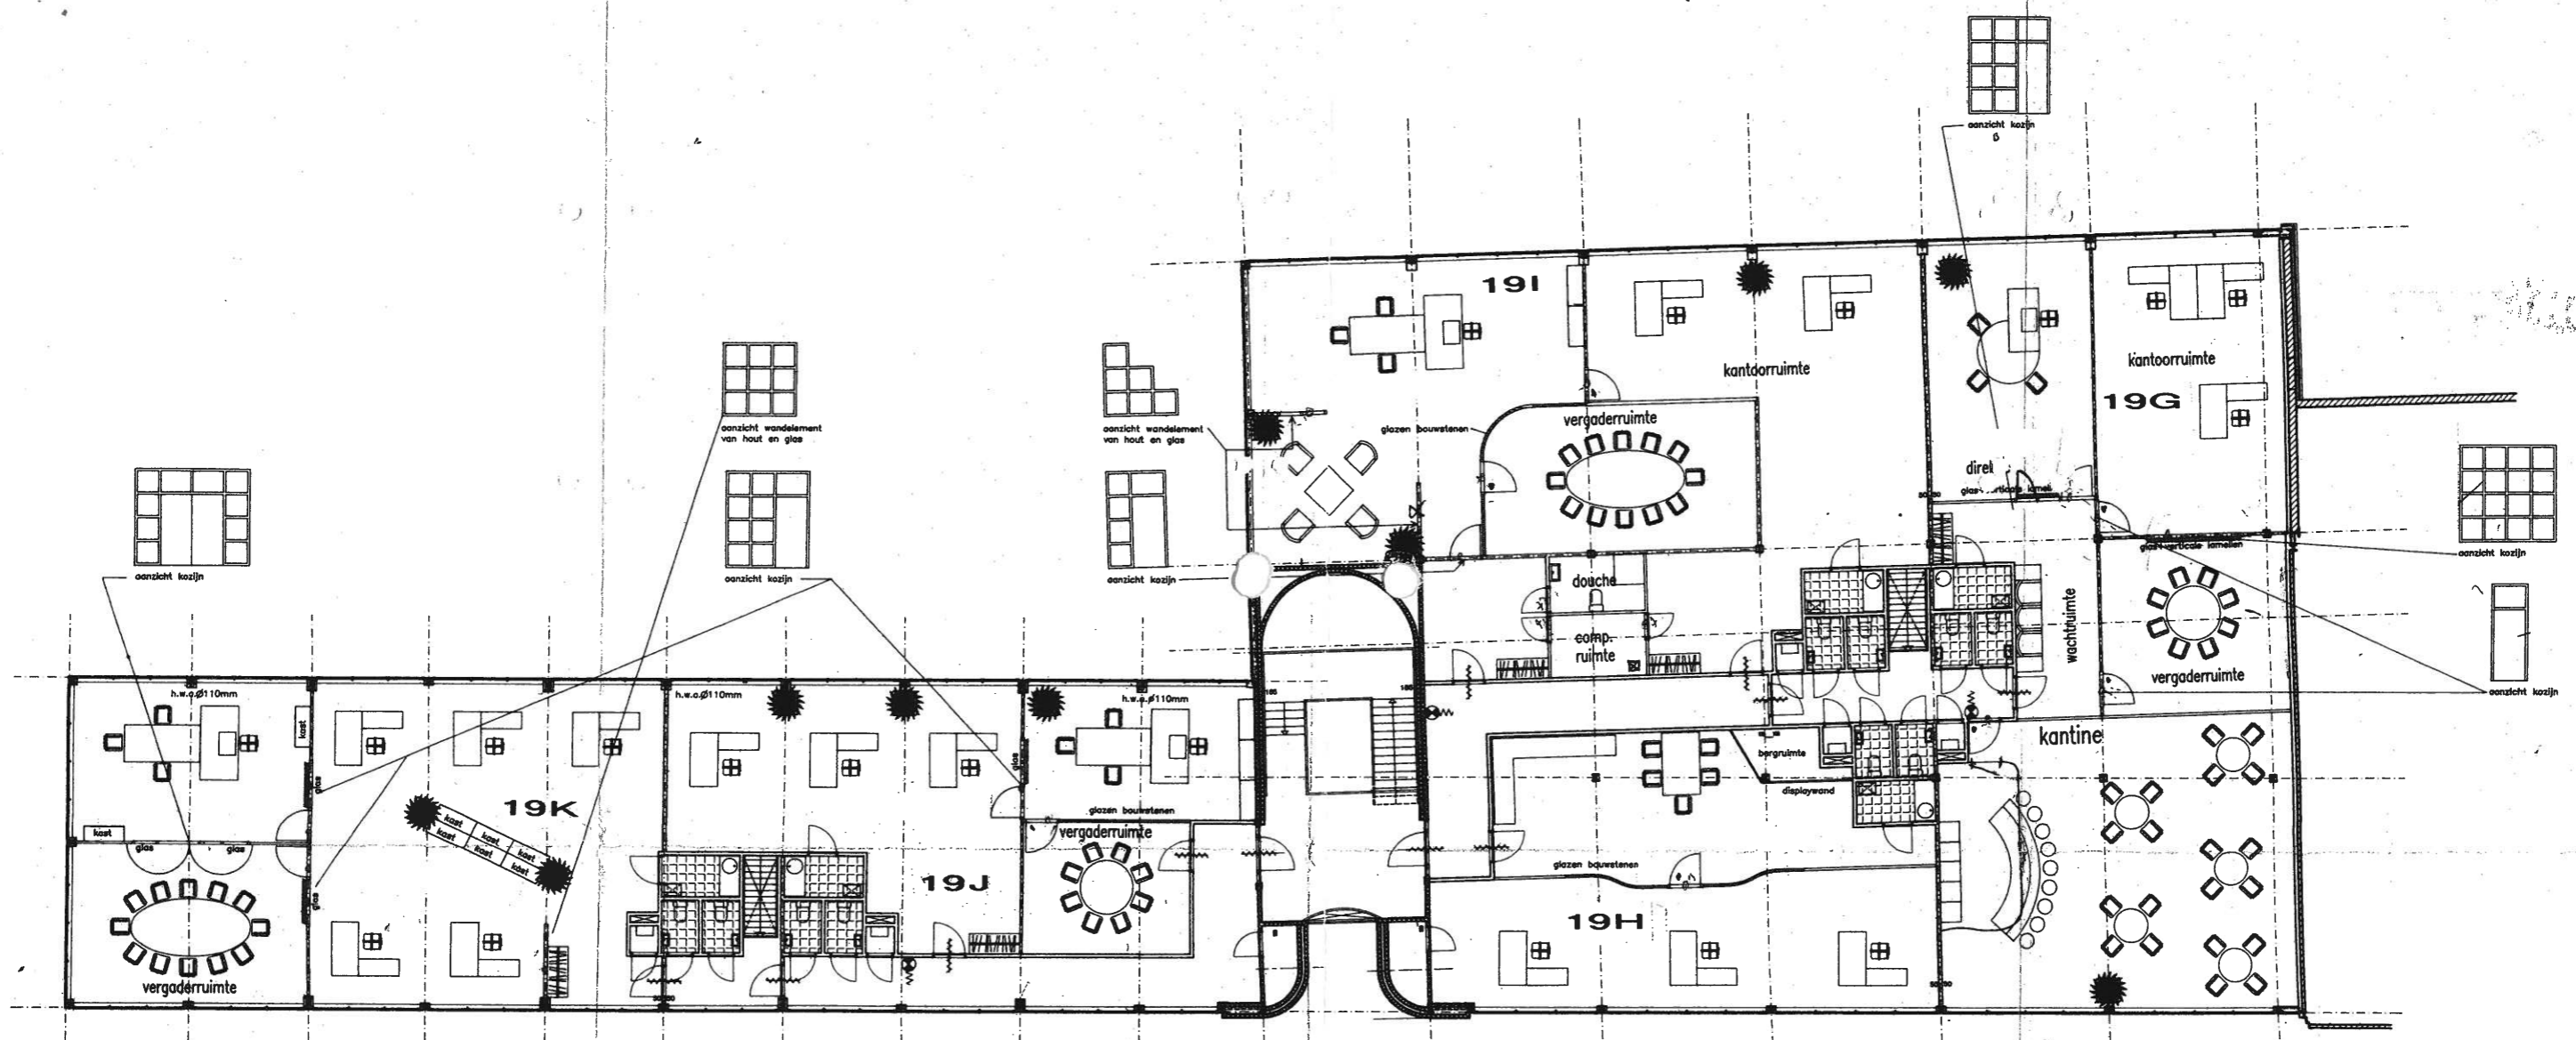


plattegrond begane grond  
met inrichting

werk : KRIMPEN A/D IJSSEL		schaal : 1:200
opdrachtgever : MARTENS ONROEREND GOED BV		get. r.p. : A1
onderdeel : Inrichting kantoren begane grond		datum : 20-08-94
ARCHITEKTENBURO VEDDER  PARTNERS BNA		wijziging : werknr. : 9115
Architecten & Stedebouwkundigen Vermeerlaan 2 3141 XP Maassluis		tek. nr. : IN51
Telefoon 01899-12346 Telefax 01899-11132		





plattegrond verdieping  
met inrichting

werk : KRIMPEN A/D IJSSEL		school get. : 1200	
opdrachtgever : MARTENS ONROEREND GOED BV		form. : A1	
onderdeel : Inrichting kantoren 1e verdieping		datum : 25-06-94	
ARCHITECTENBURO VEDDER PARTNERS BNA		wijziging : a. 20-08-94	werknr. : 9115
Architecten & Stedebouwkundigen Vermeerlaan 2 3141 XP Maassluis		Telefoon 01899-12346 Telefax 01899-11132	tek. nr. : IN52

0 0

0 0